




COORDENADAS DO PERIMETRO
SISTEMA GEODÉSICO DE REFERÊNCIA: ETRS89

	X	Y
A	- 107 508.64	- 33 810.31
B	- 107 497.68	- 33 809.34
C	- 107 496.98	- 33 798.15
D	- 107 503.20	- 33 78.41
E	- 107 503.06	- 33 795.64
F	- 107 508.28	- 33 795.92

	ÁREA TOTAL DO TERRENO URBANO	140,50 m ²
---	------------------------------	-----------------------

Área de Implantação - 140,50 m²

Área bruta de construção total - 326.70 m²
(R/Chão-140.50 m²+1º andar-110.50 m²+Sotão-75.70 m²)

Área bruta Privativa - 326,70 m²

REQUERENTE:

SIMÃO MARQUES AGUIAR

LOCAL:

R. JOAQUIM ANTÓNIO AGUIAR NºS 20.22 e 24 - PENICHE

PEÇAS:

LEVANTAMENTO TOPOGRÁFICO

NUMERO DESENHO:


1

DATA:

7/2022

ESCALA:

1/200

 

A
|

5,23

0,15



I.S.
2,45m²



LAVANDARIA
8,80m²

0,40

2,47


2,77

6,22

HALL
9,20m²
4,03

2,30

0,20

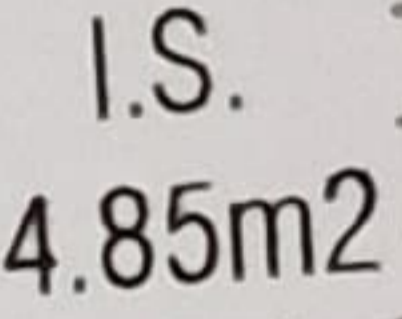


I.S.
4,85m²

1,90

2,58

0,95

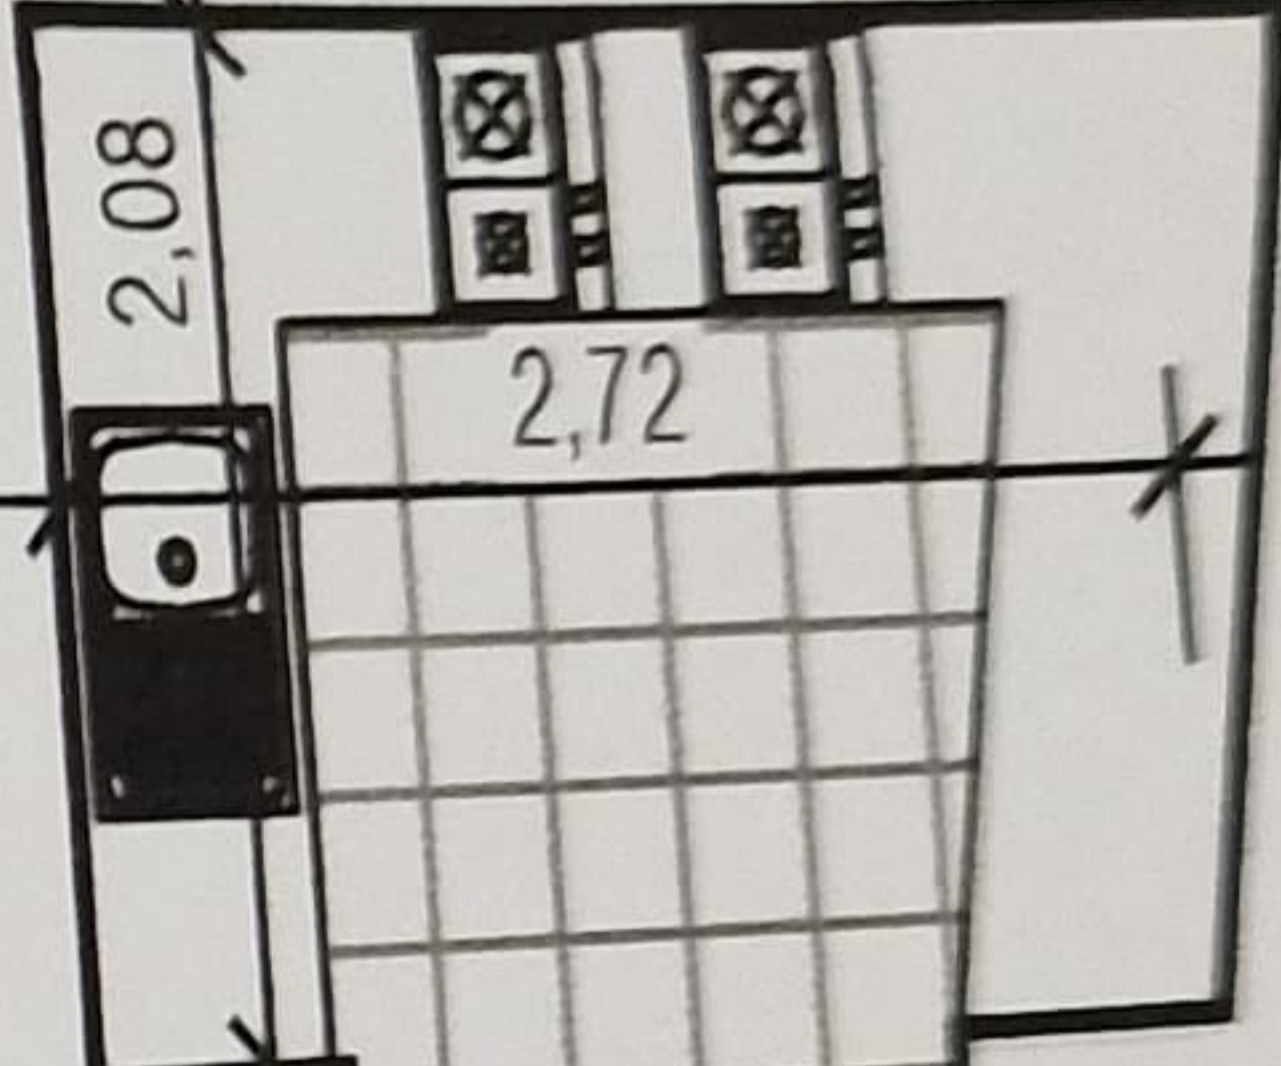

2,08

2,72

0,20

14,39

0,75

3,08

0,15

6,58


0,60

COMERCIO
22,90m²


7,65

SALA / COZINHA
48,80m²

11,21

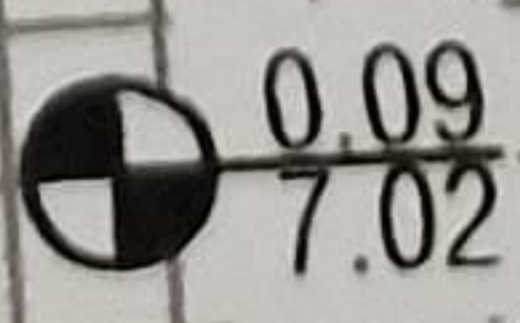

0,09
7,02

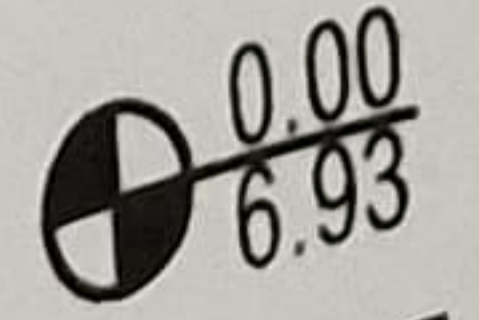


0,00
6,93

1,00 | 1,20 | 0,80 | 0,25 | 0,65 | 0,60 | 2,00 | 0,60 | 0,65 | 0,25 | 0,80 | 1,30 | 0,90


11,00

RUA MAL. GOMES FREIRE DE ANDRADE

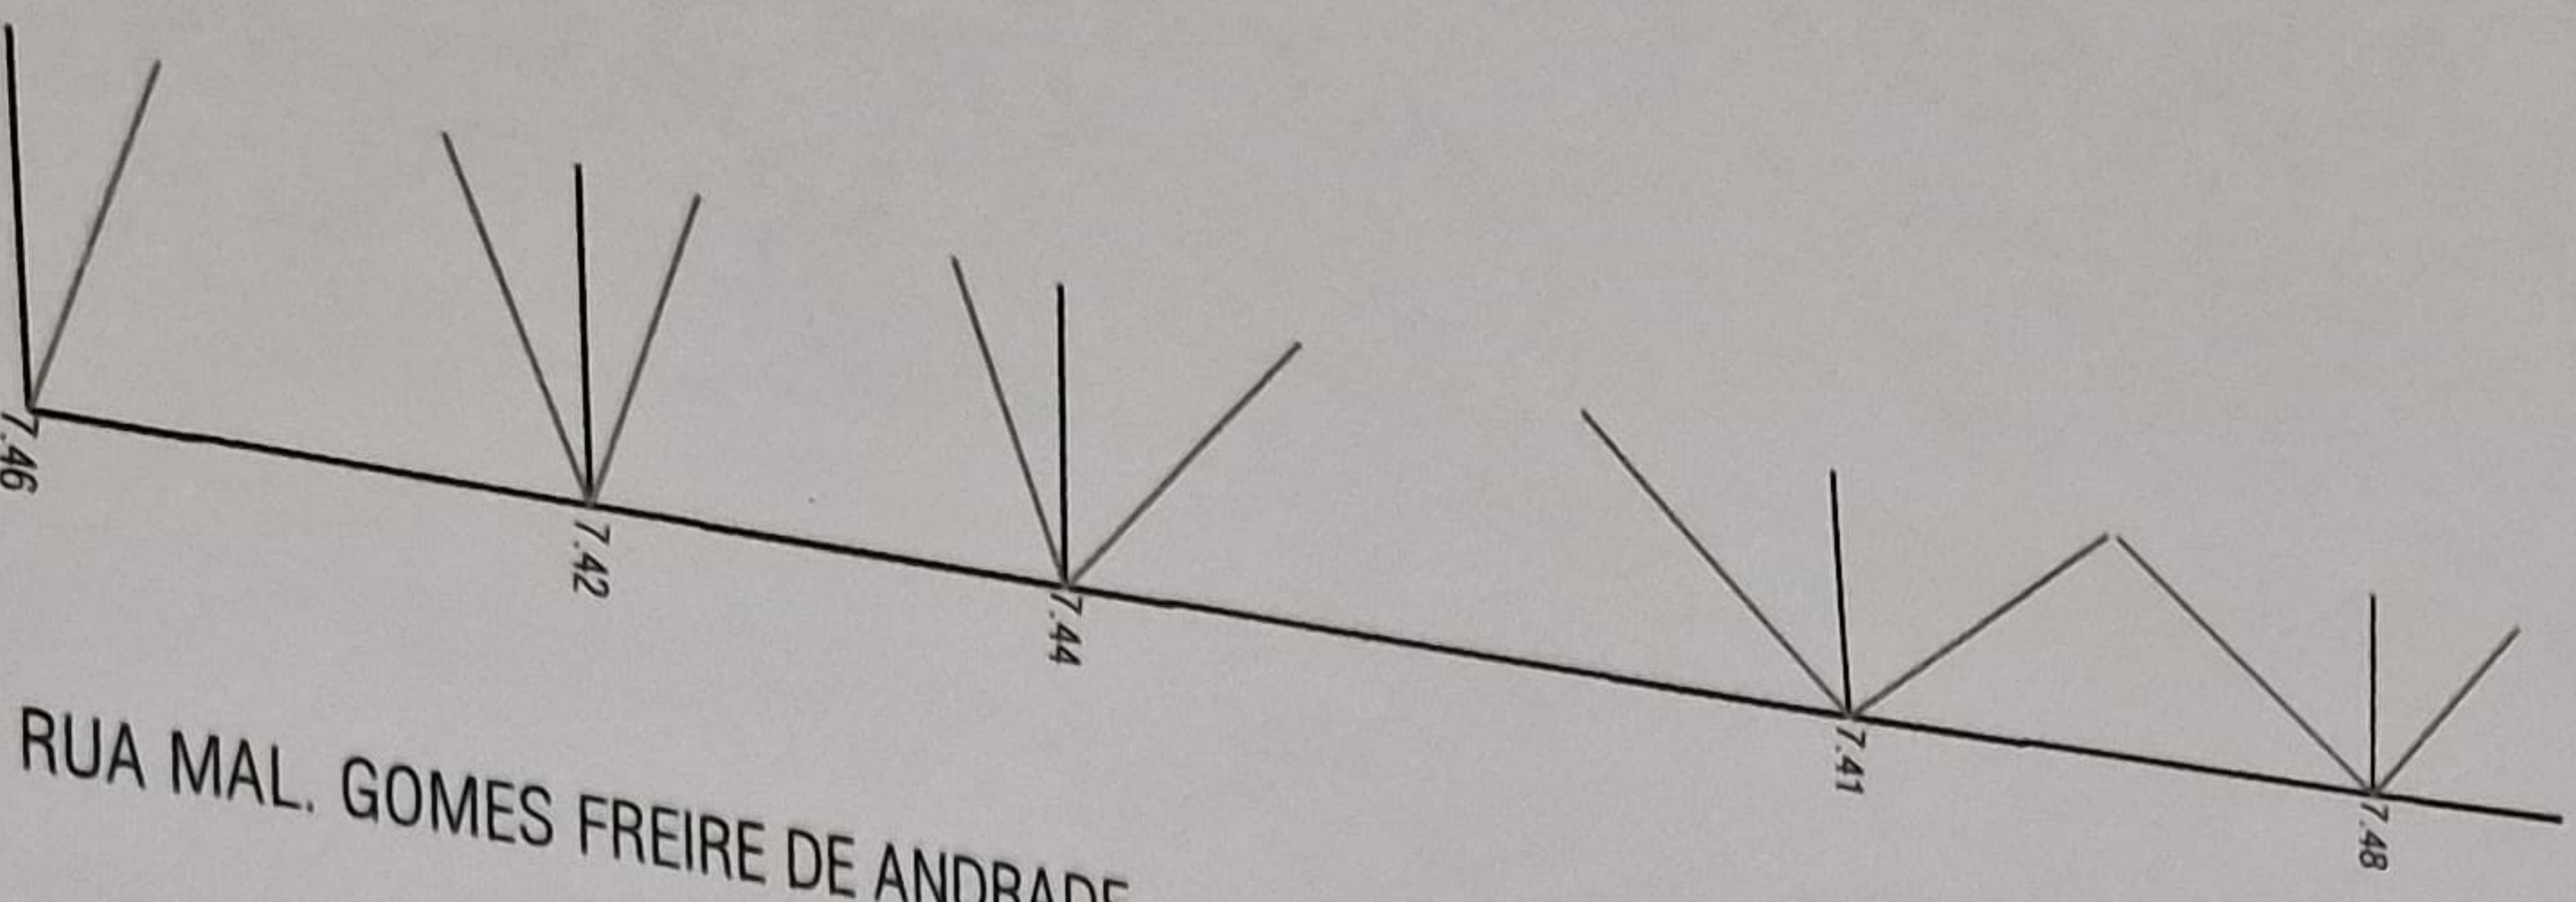




7.33


7.12

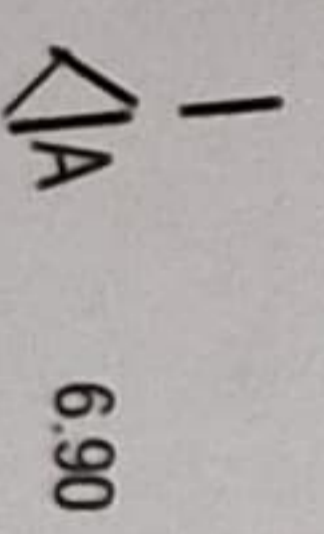

6.90


RUA JOAQUIM ANTONIO DE AGUIAR

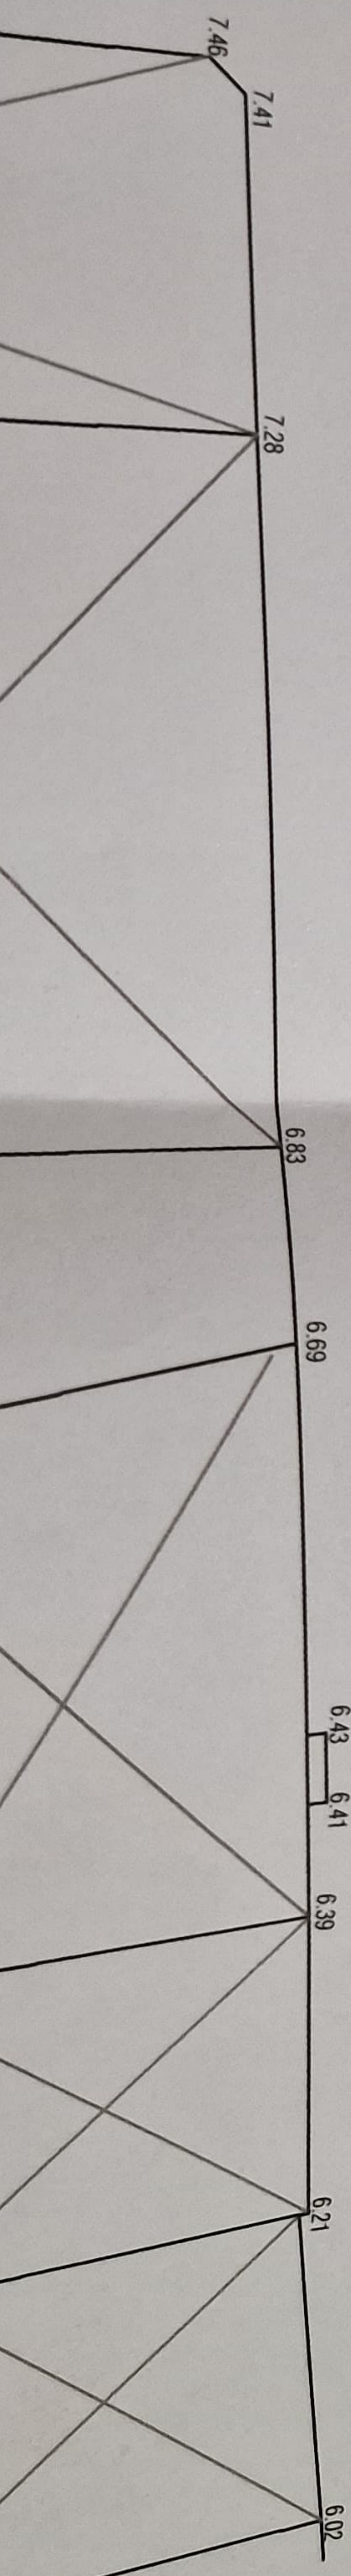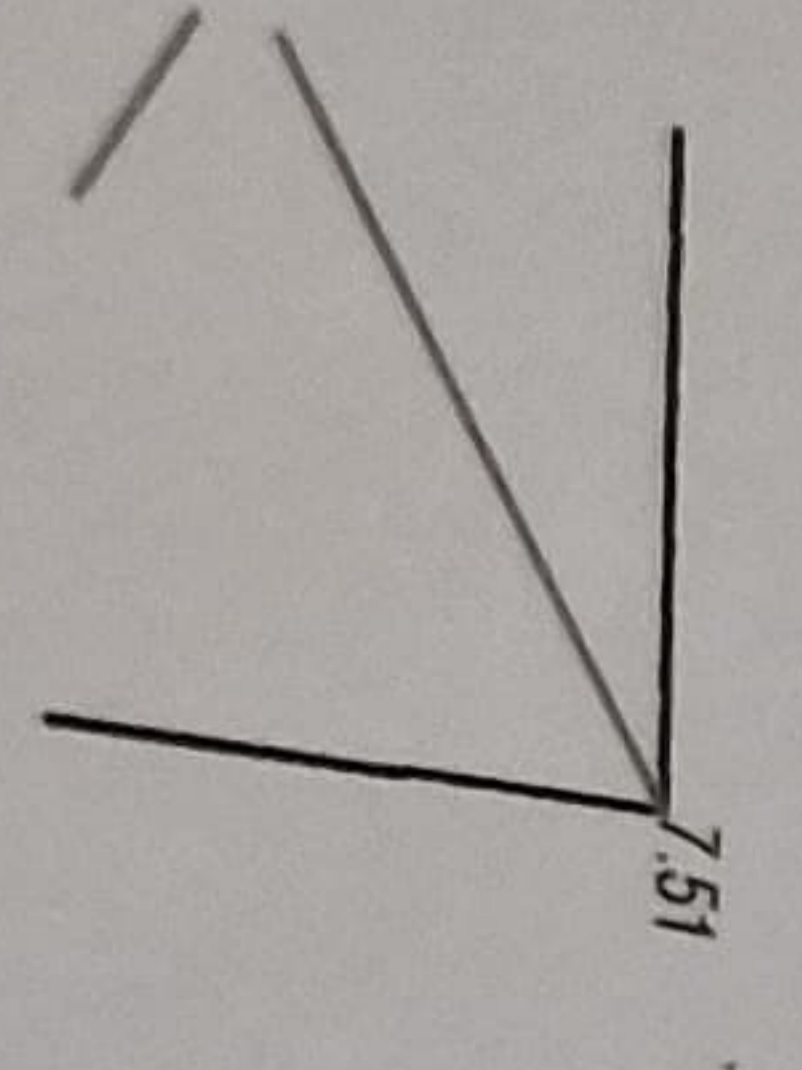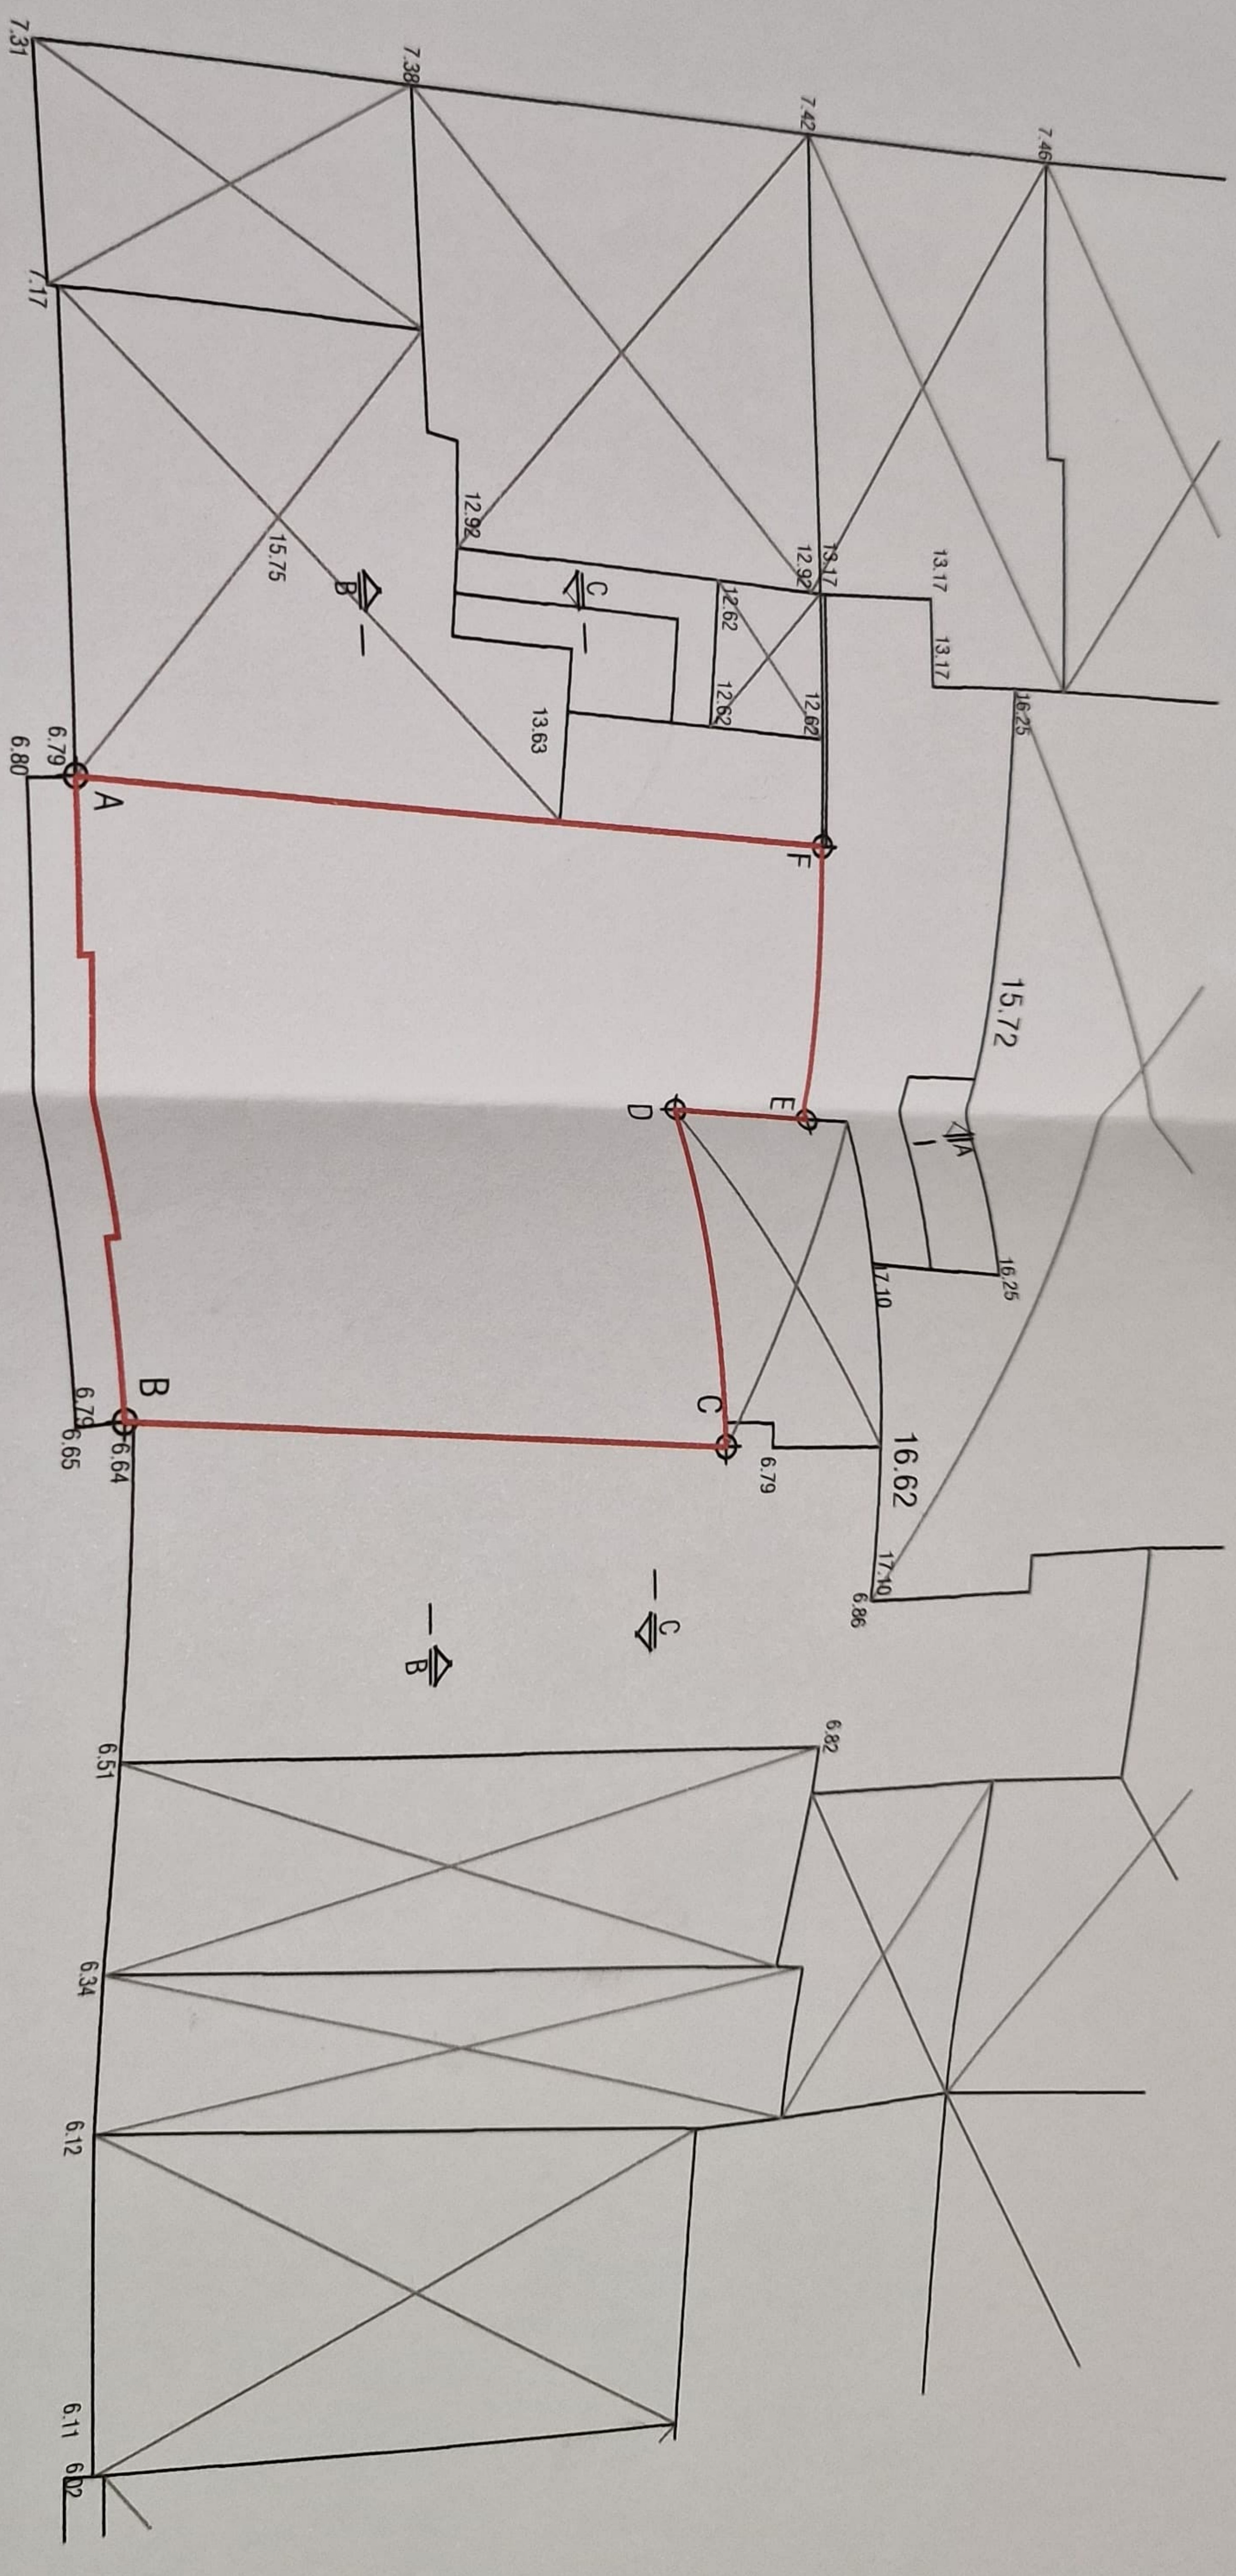

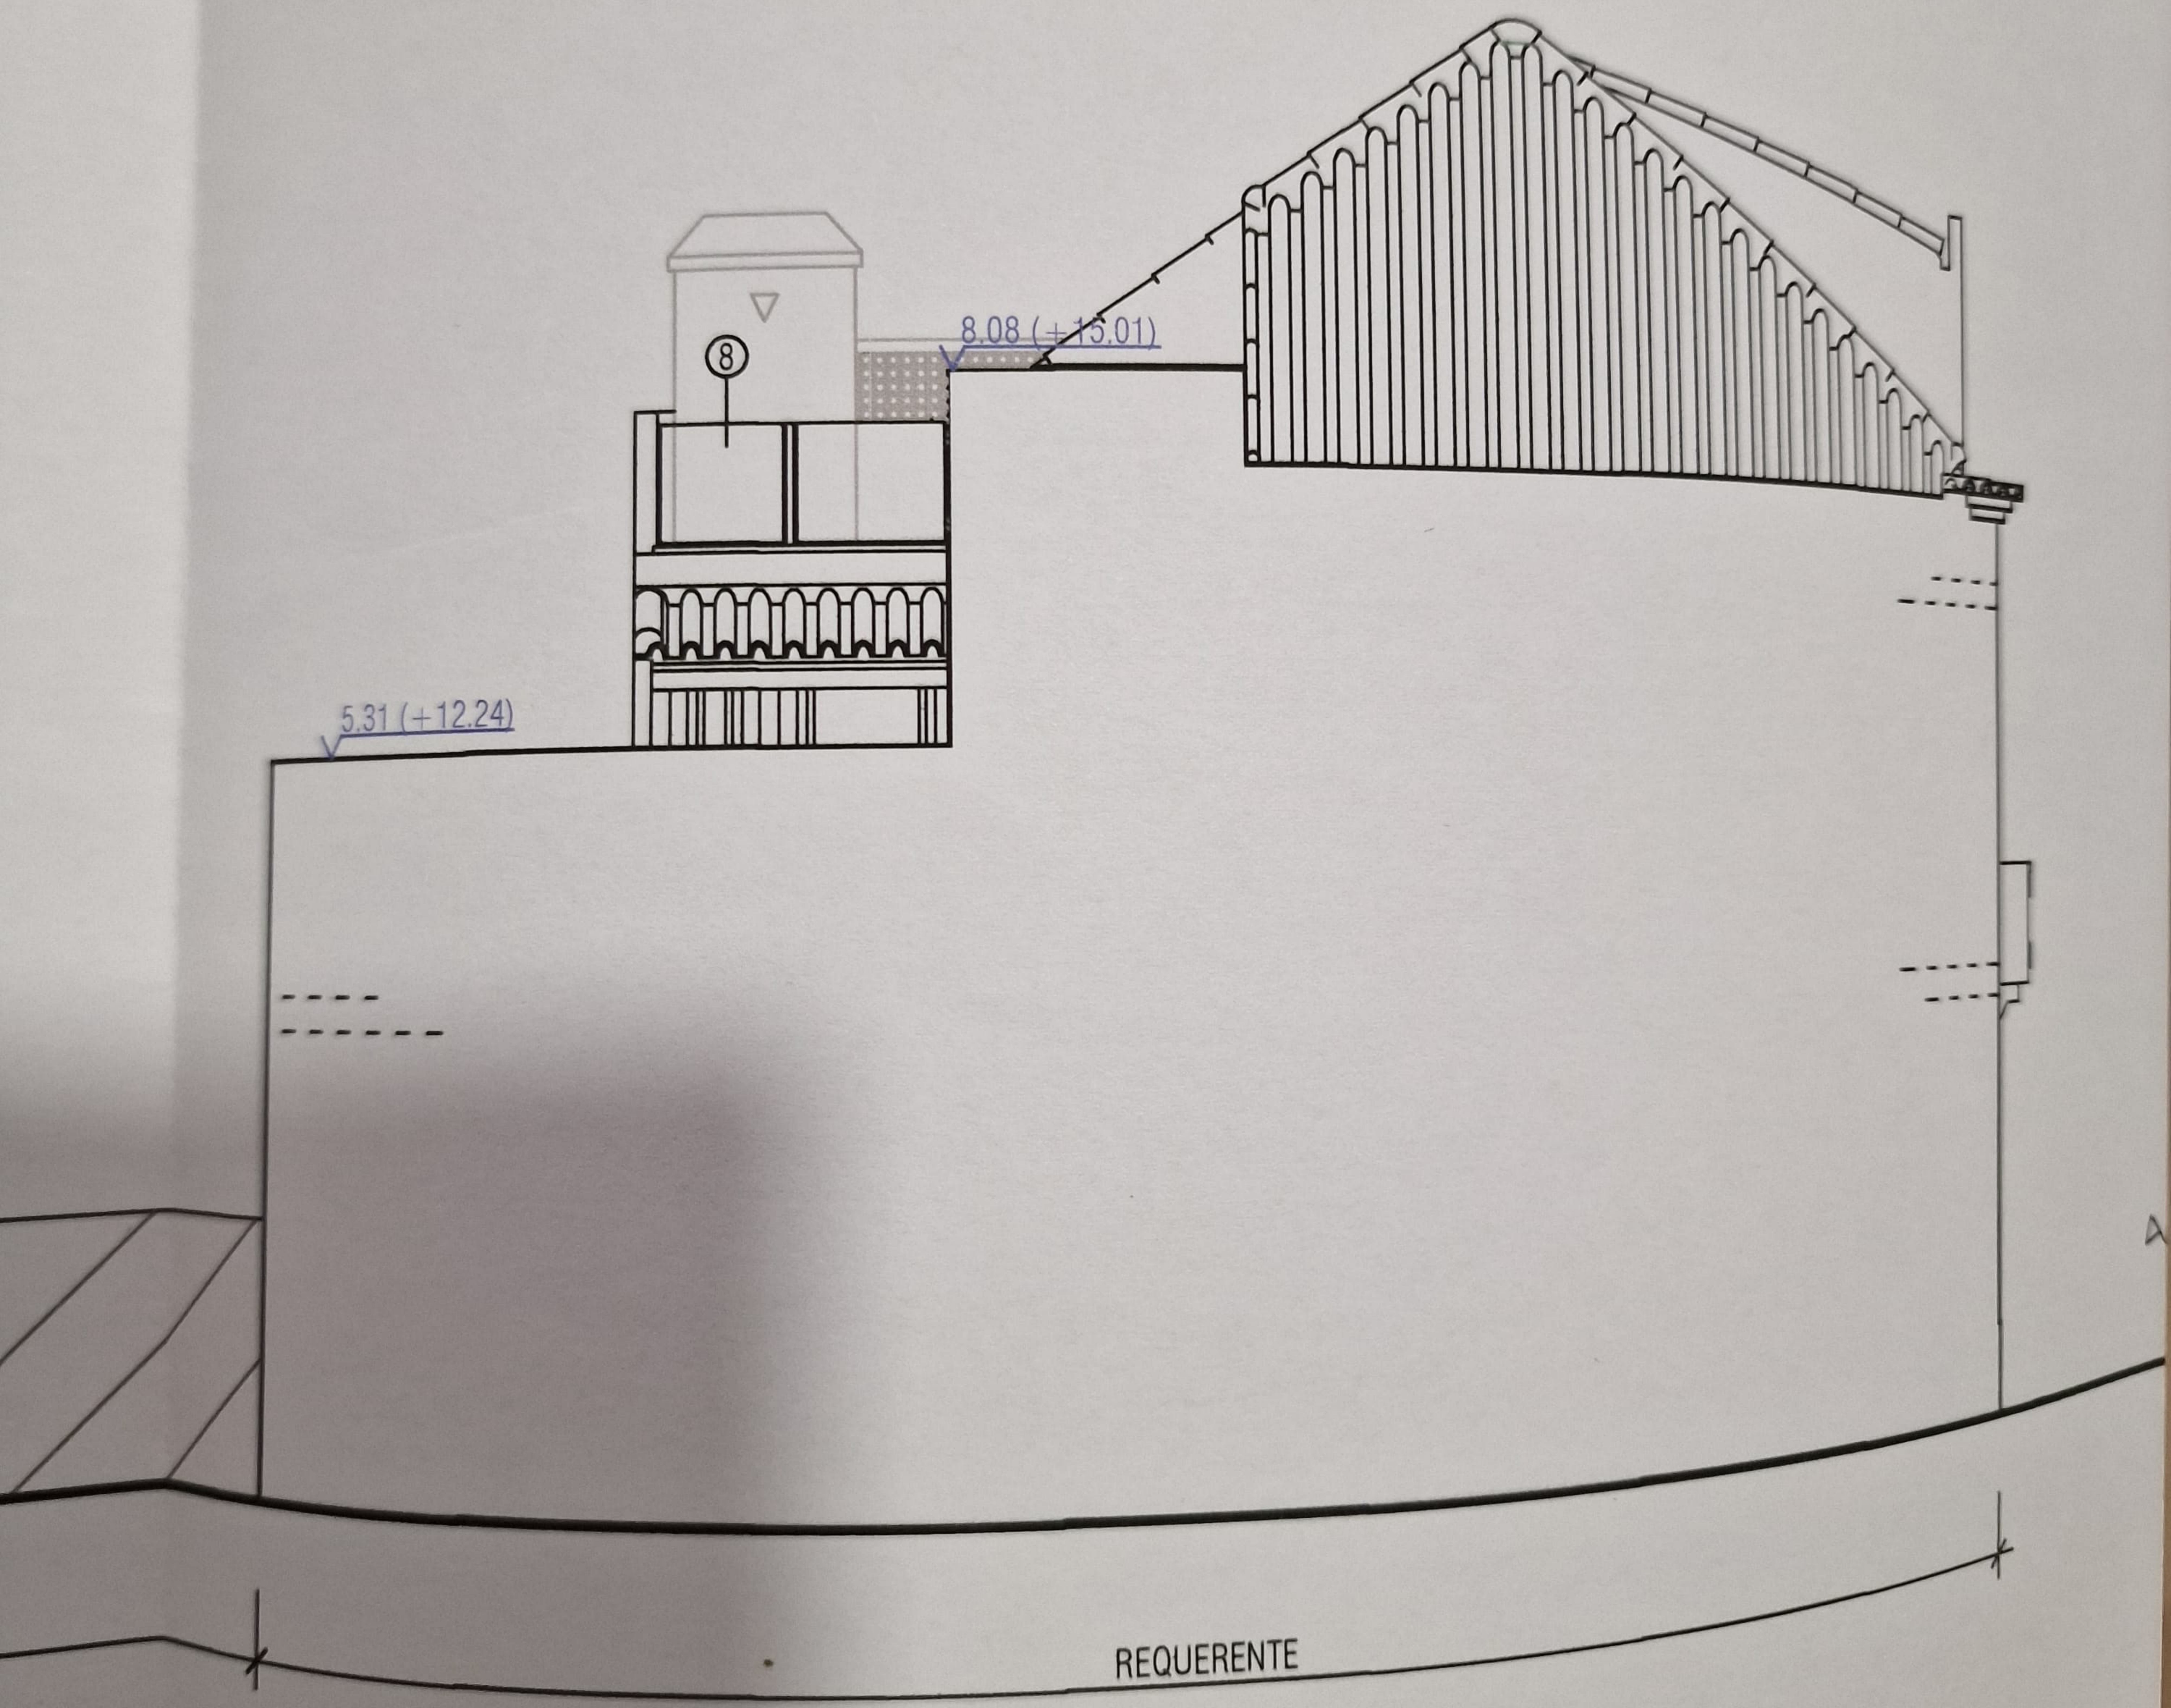


LEGENDA

- 1 - Reboco fino-Tinta texturada de cor branco -RAL 9010
- 2 - Reboco fino-Tinta texturada de cor amarelo giesta-RAL 1032
- 3 - Caixilharia em PVC de cor branco-RAL 9010
- 4- Caixilharia em PVC de cor verde musgo-RAL 6005
- 5 - Porta em madeira pintada de cor verde musgo-RAL 6005
- 6 - Pedra da regioao
- 7 - Telha cerâmica vermelha tipo "lusa"
- 8 - Guarda de vidro-estrutura em aluminio
- 9 - Contador elétrico
- 10 - Contador de água
- 11 - Caixa de correio

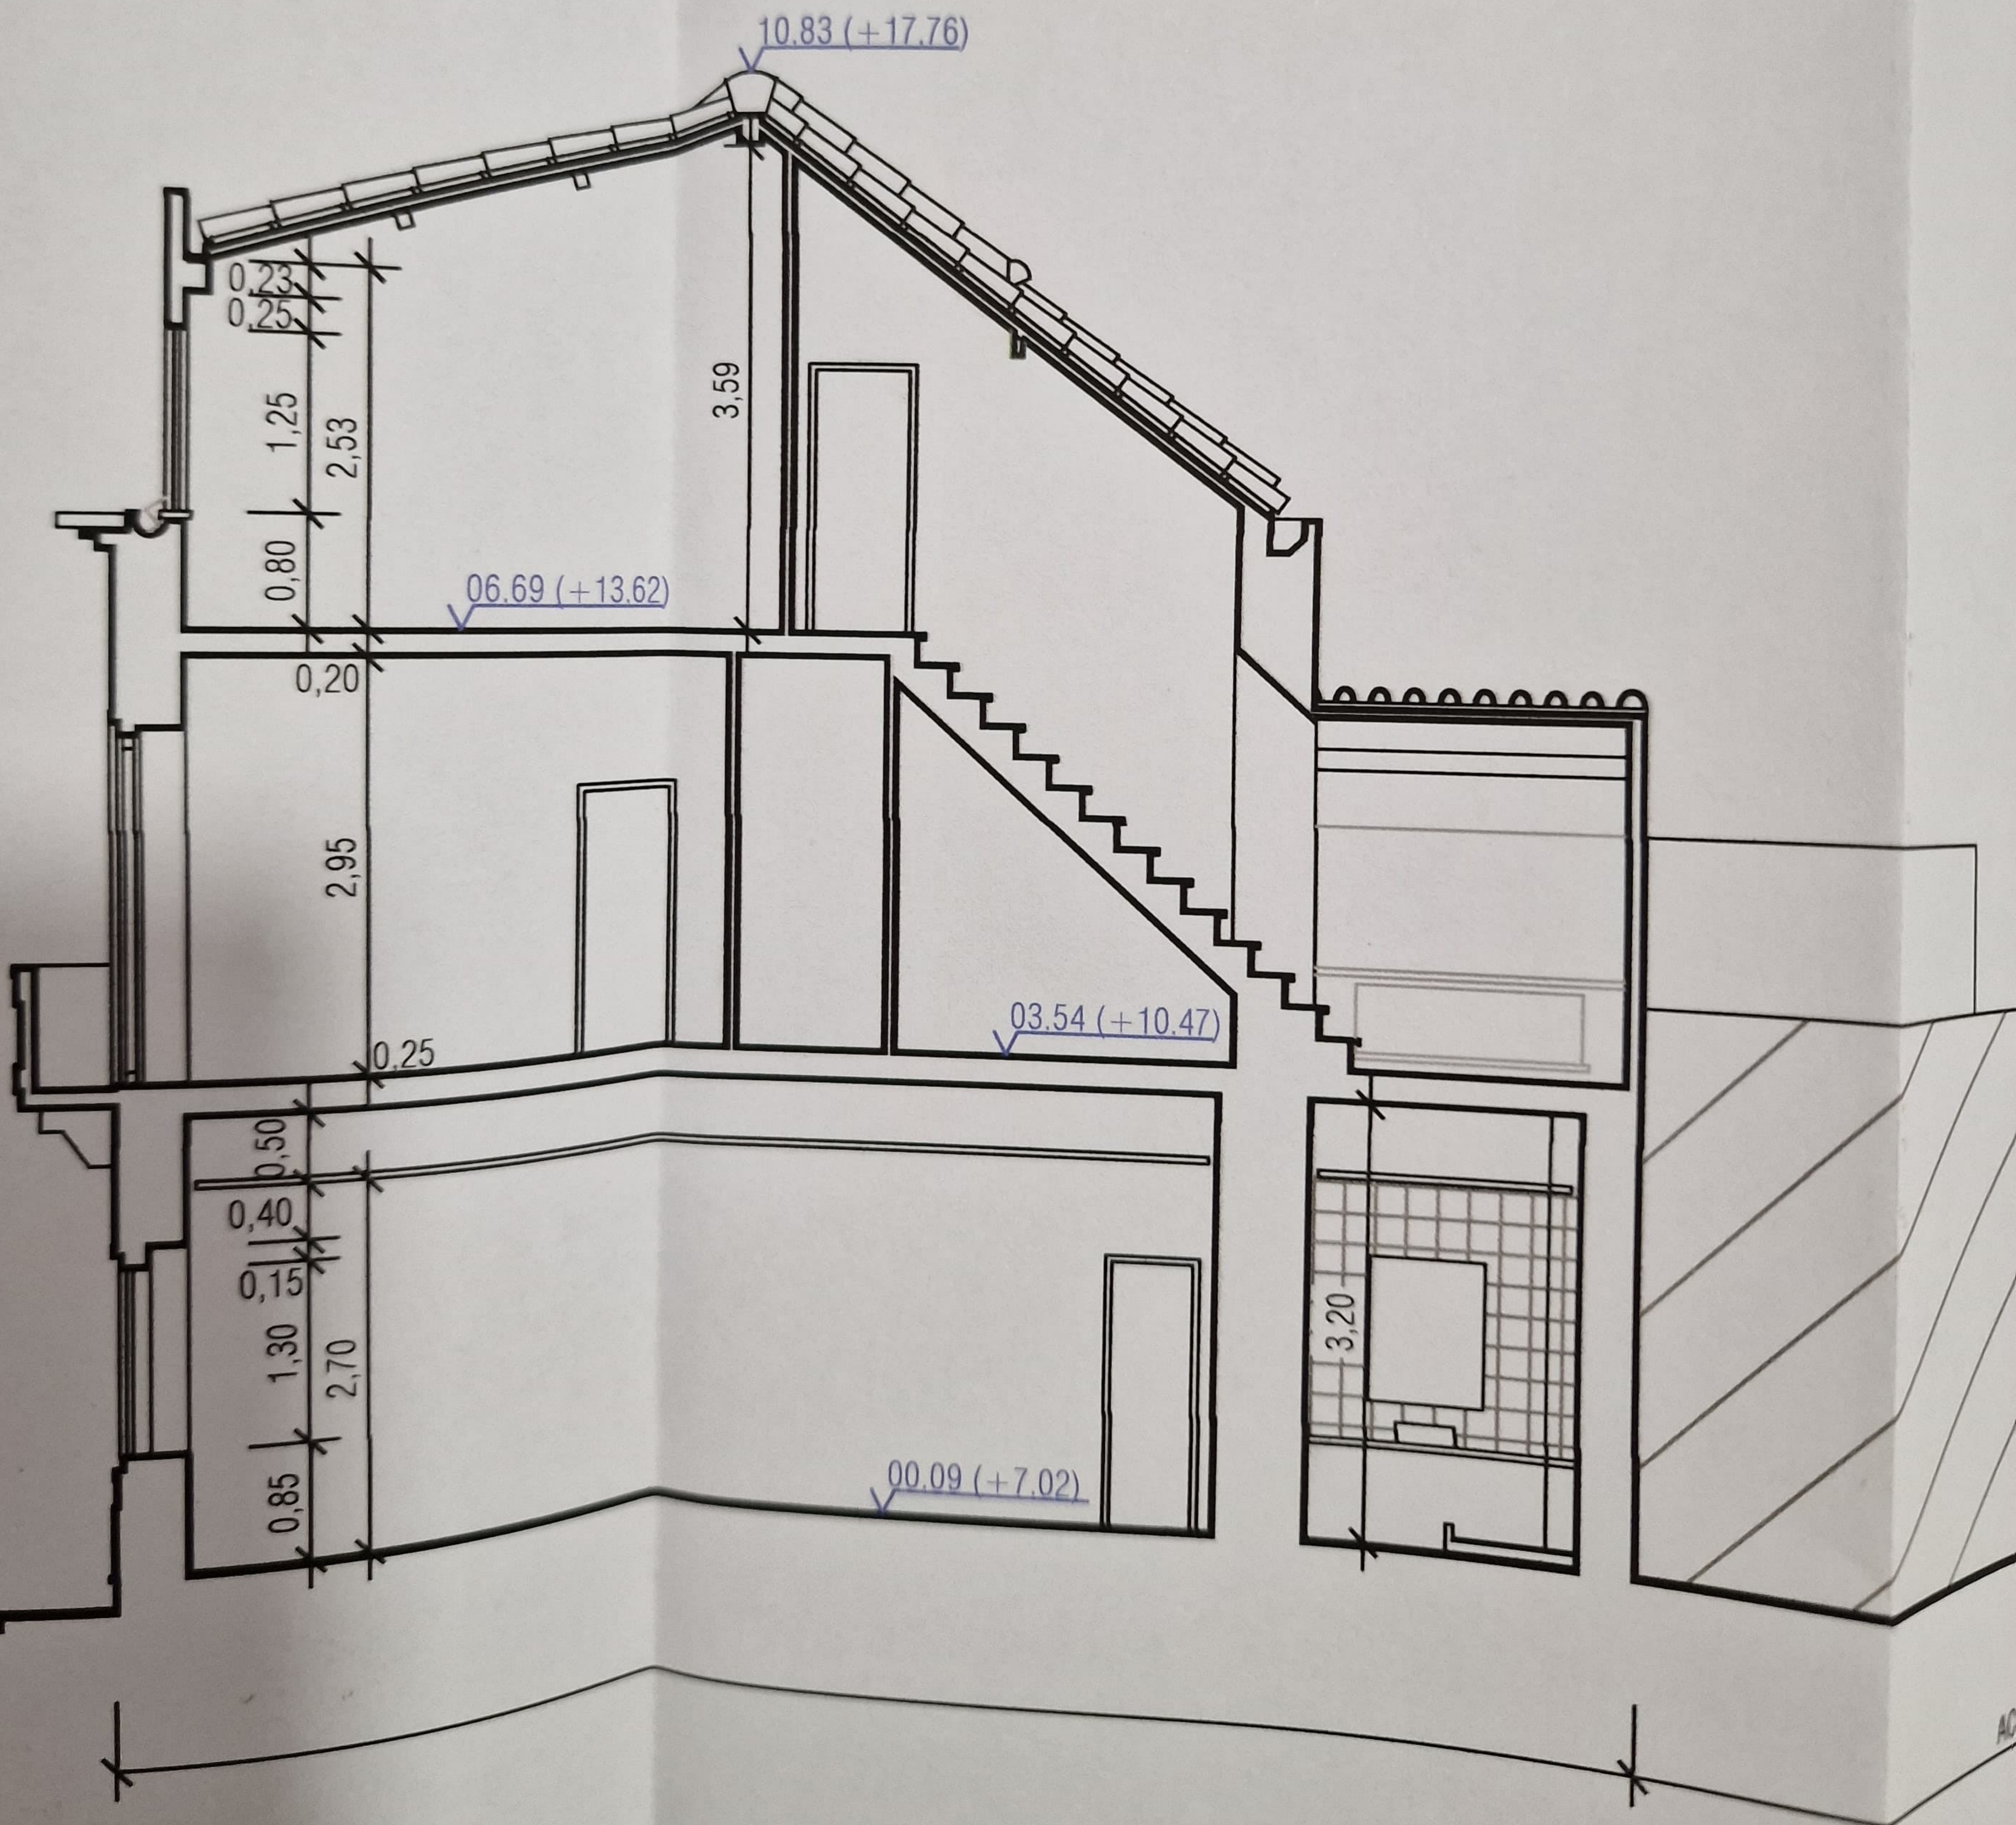


CORTE A / A

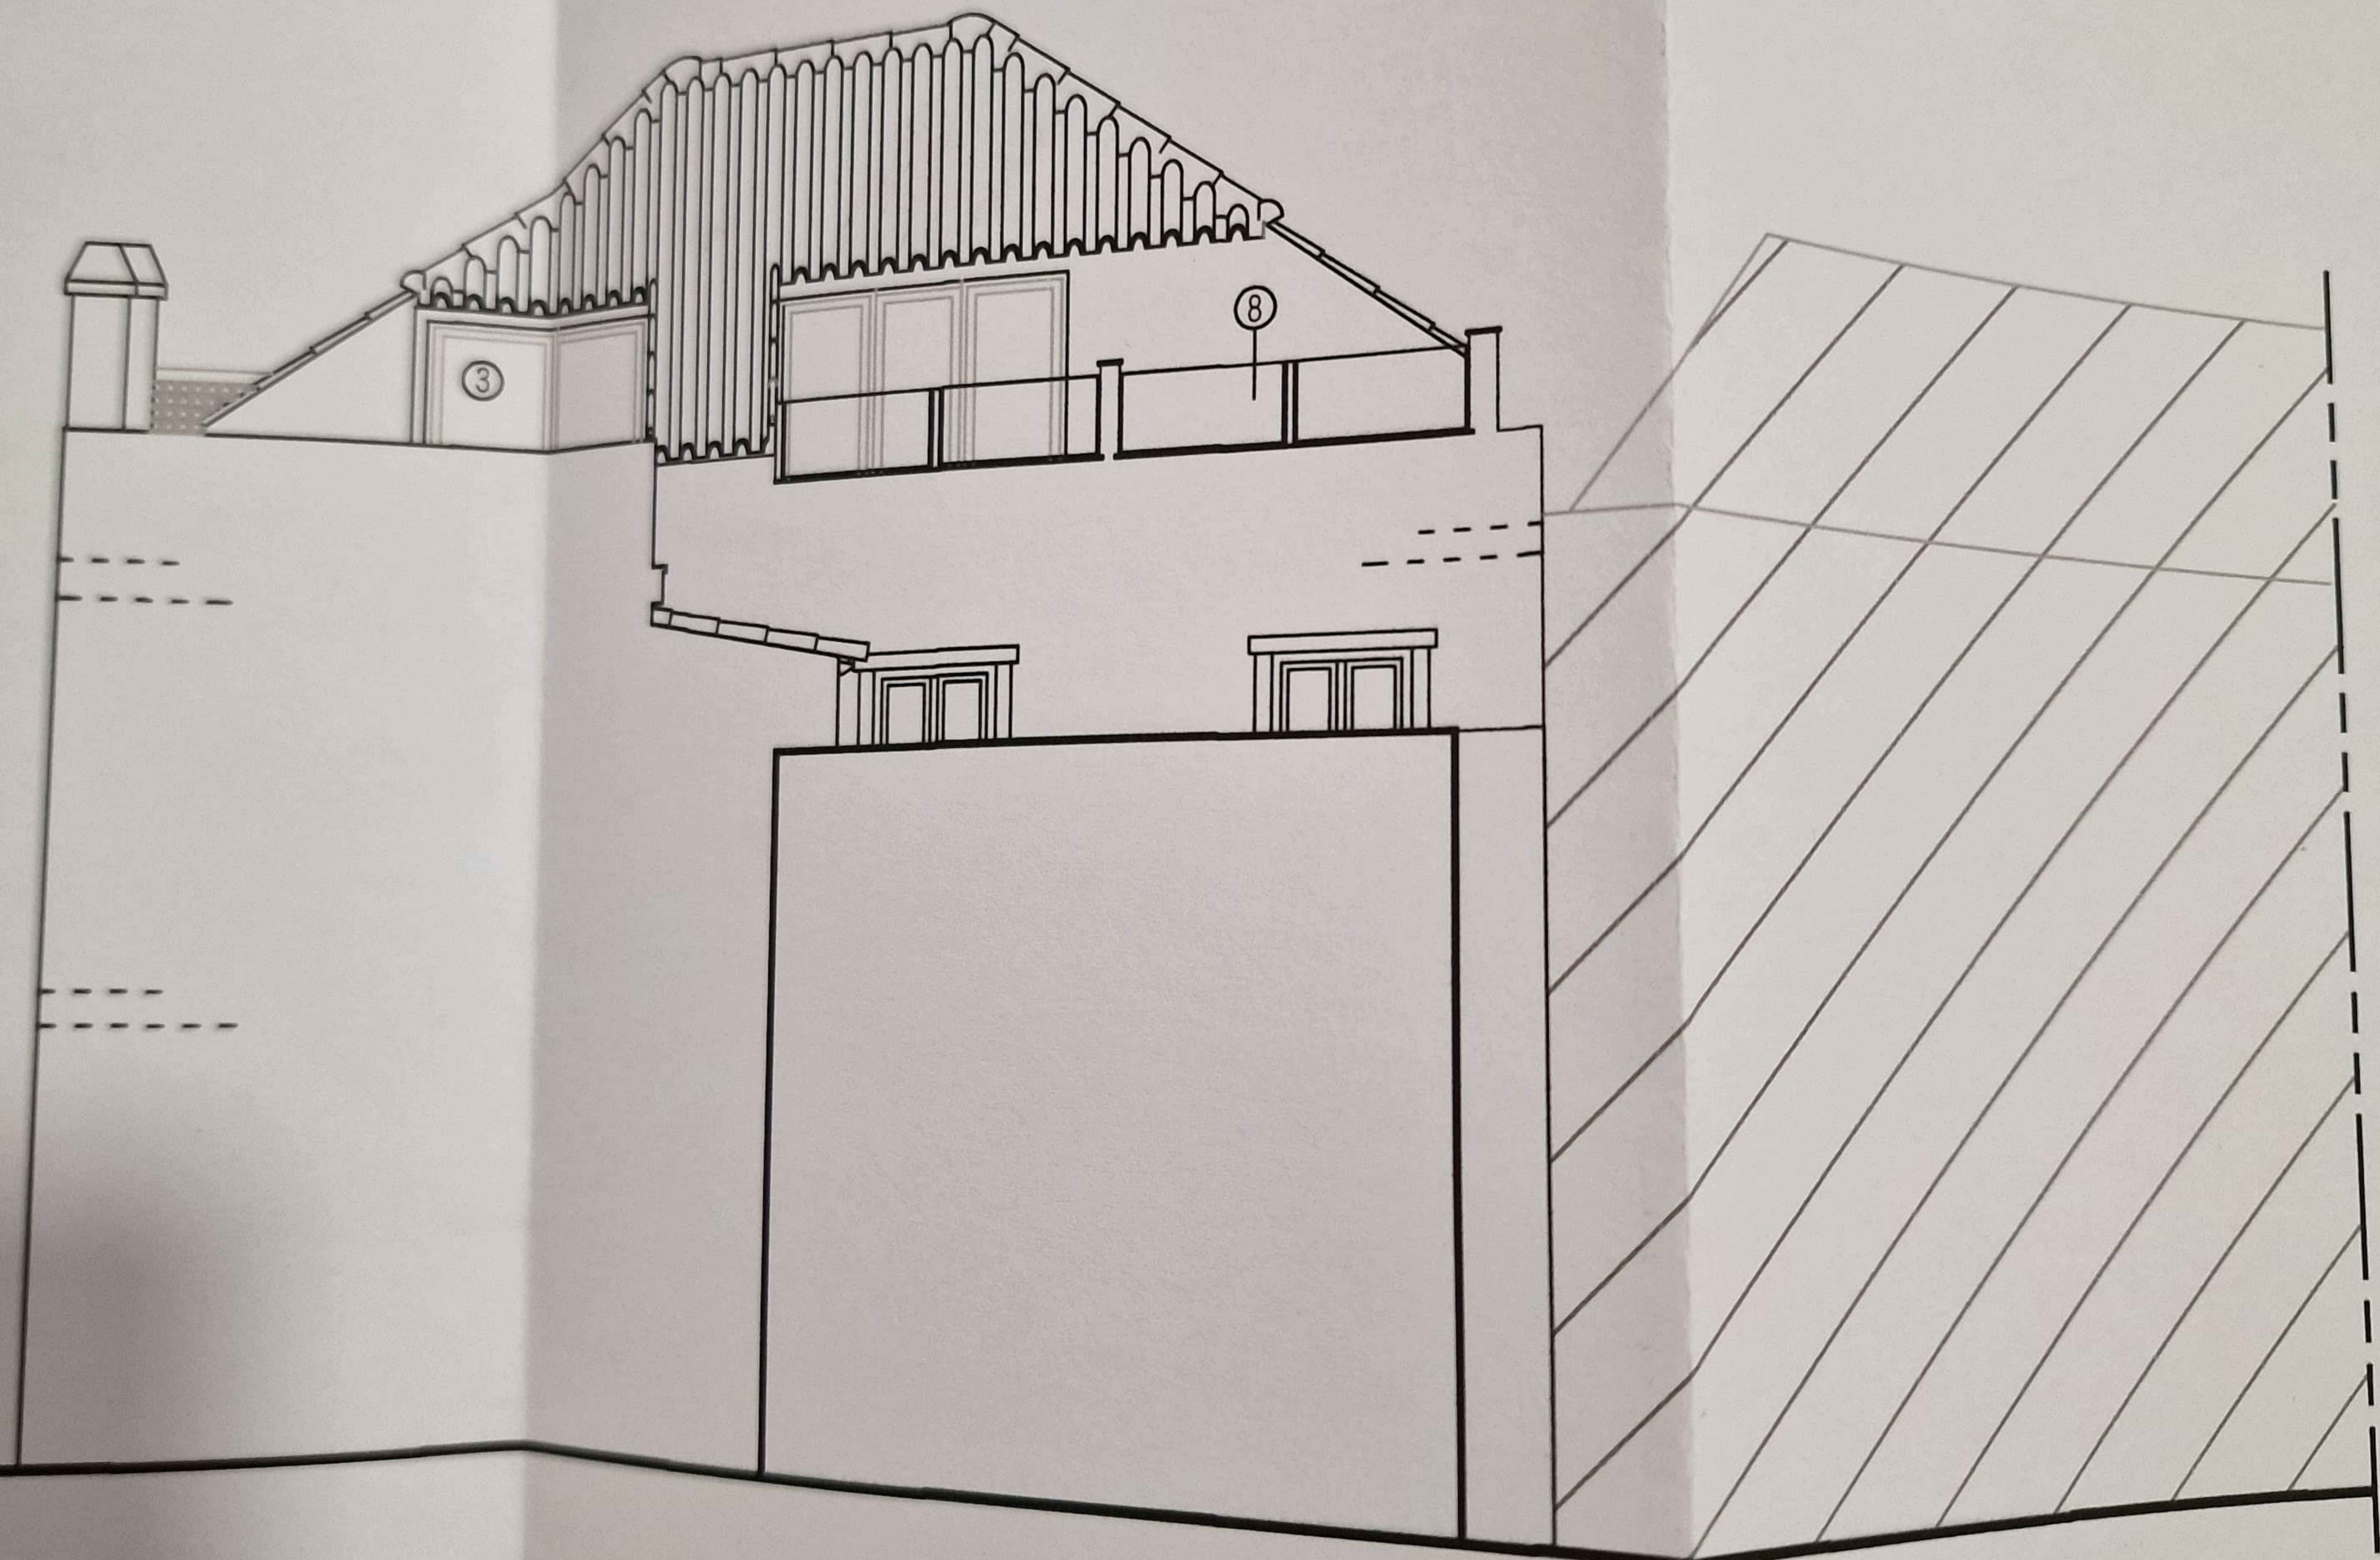


REQUERENTE

ACOMPANHAMENTO

ALÇADO POSTERIOR

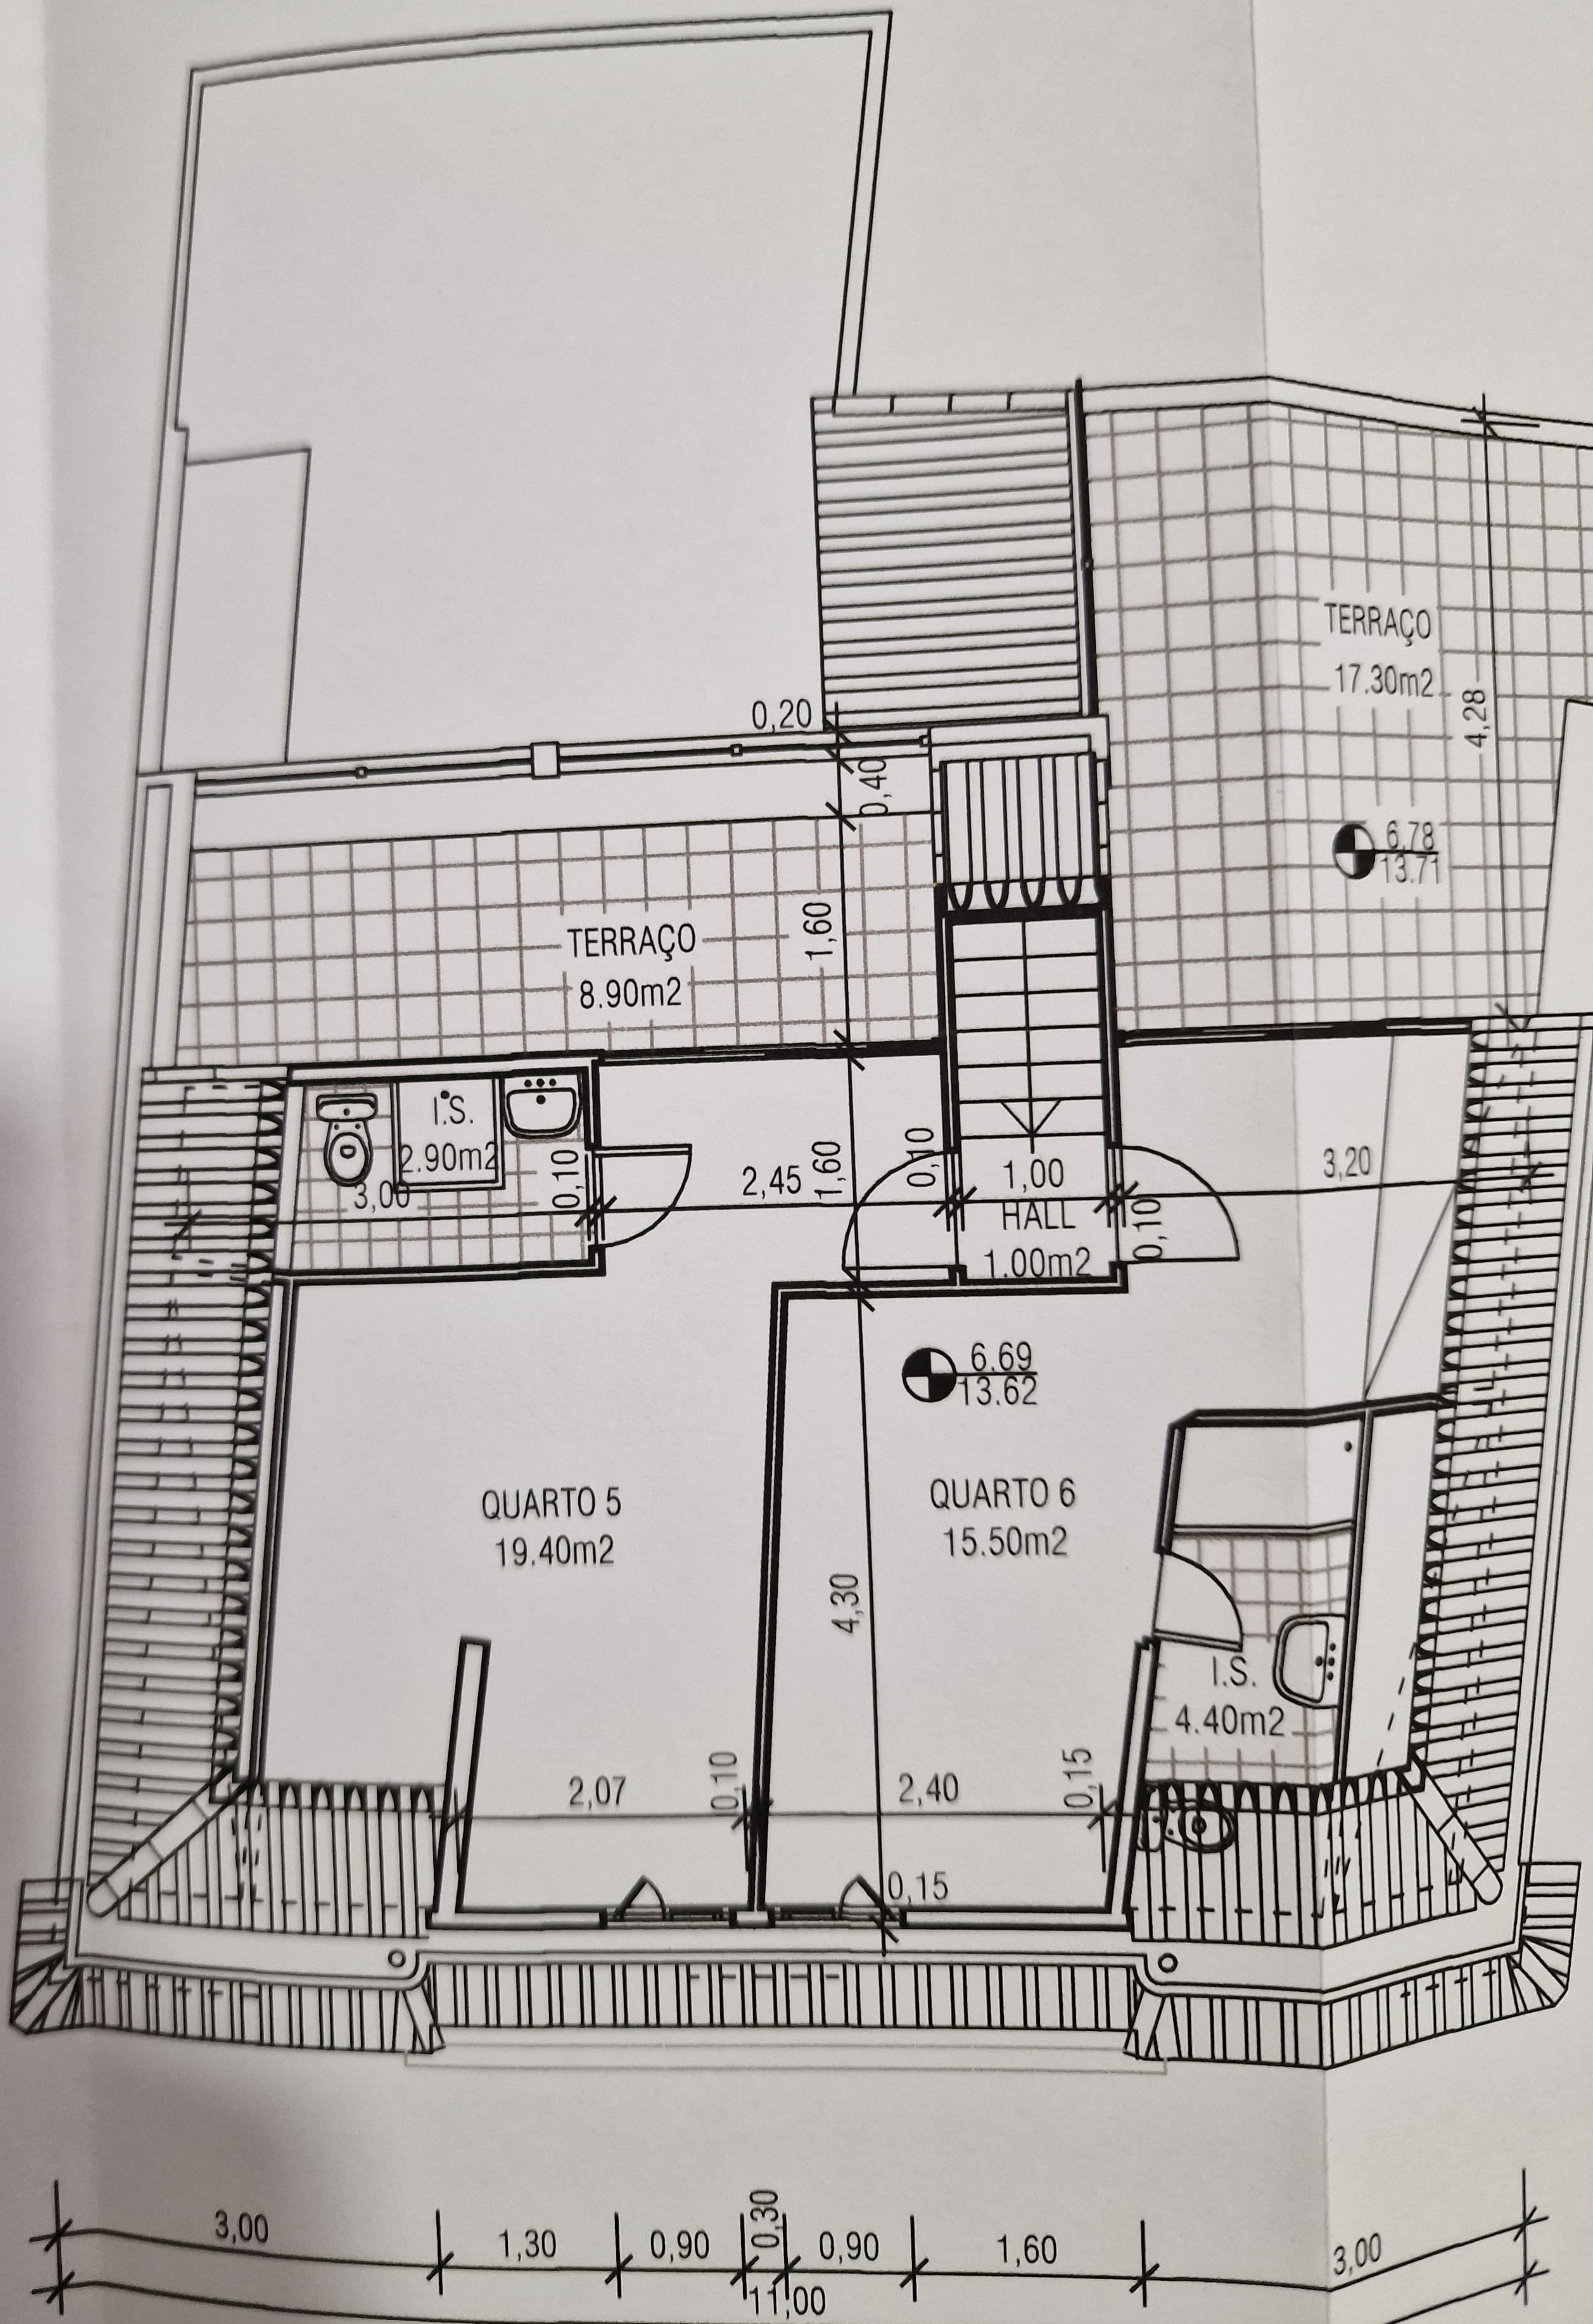


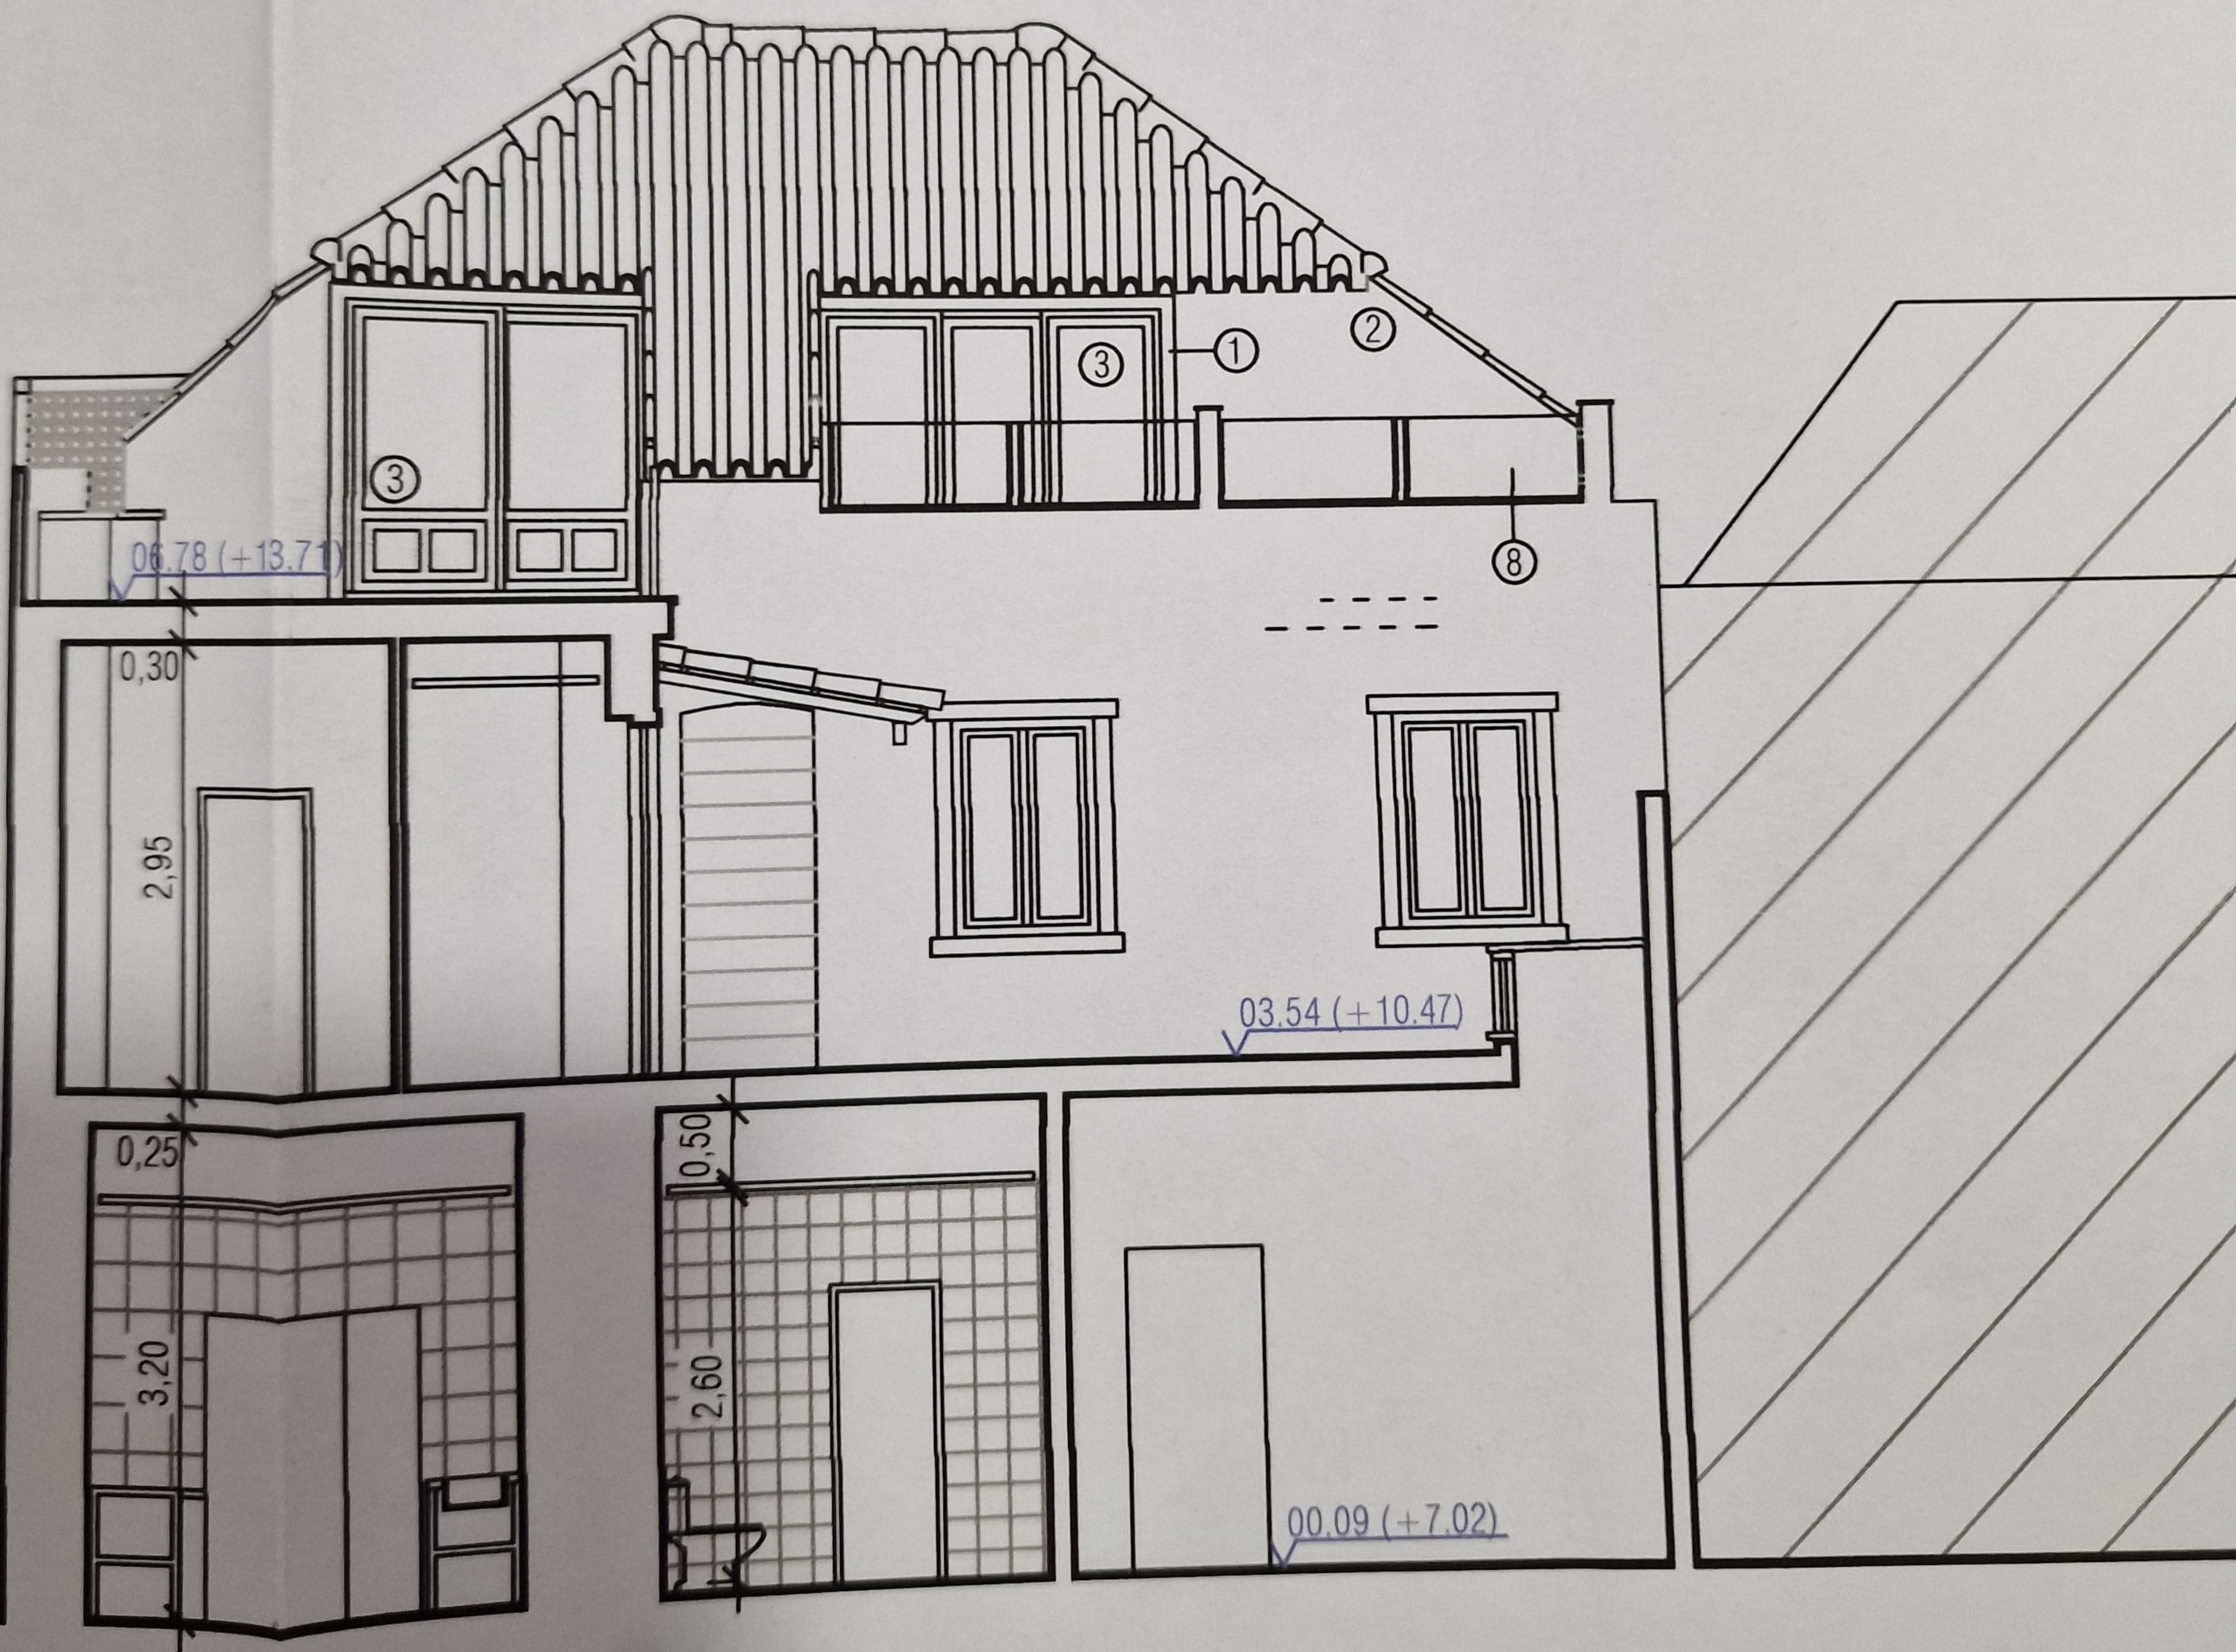

REQUERENTE


ACOMPA

CORTE C / C

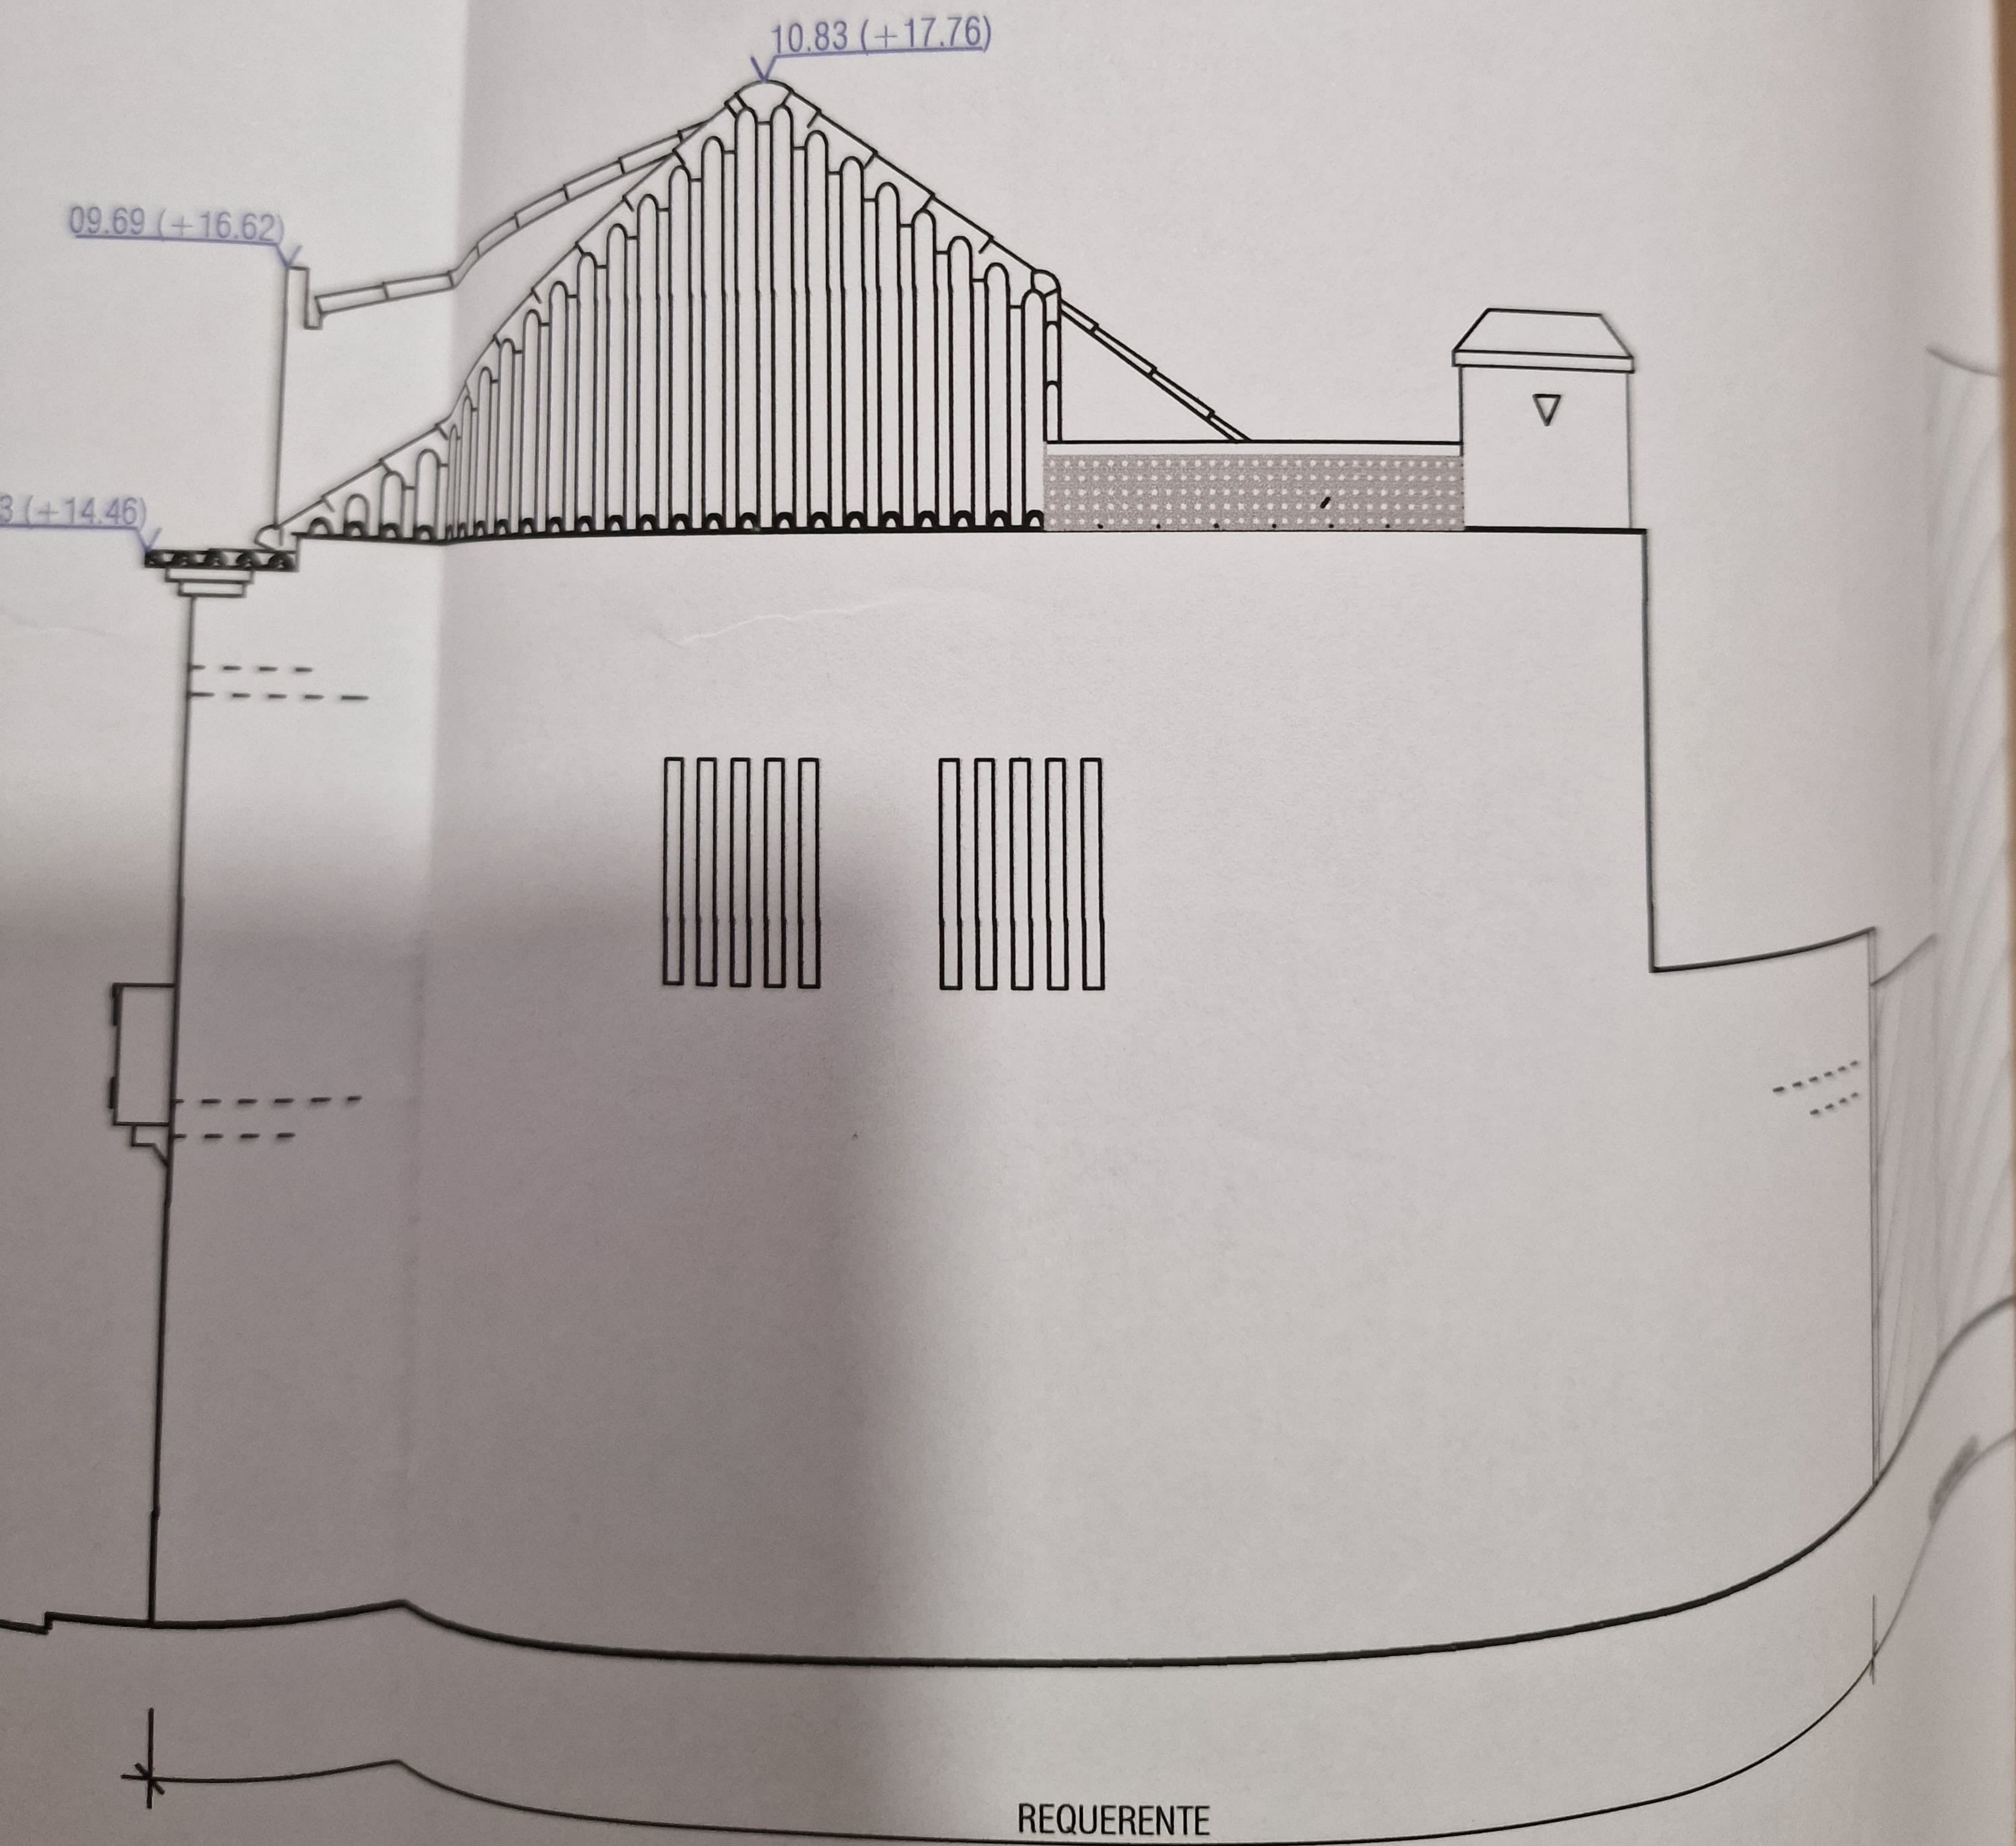



REQUERENTE

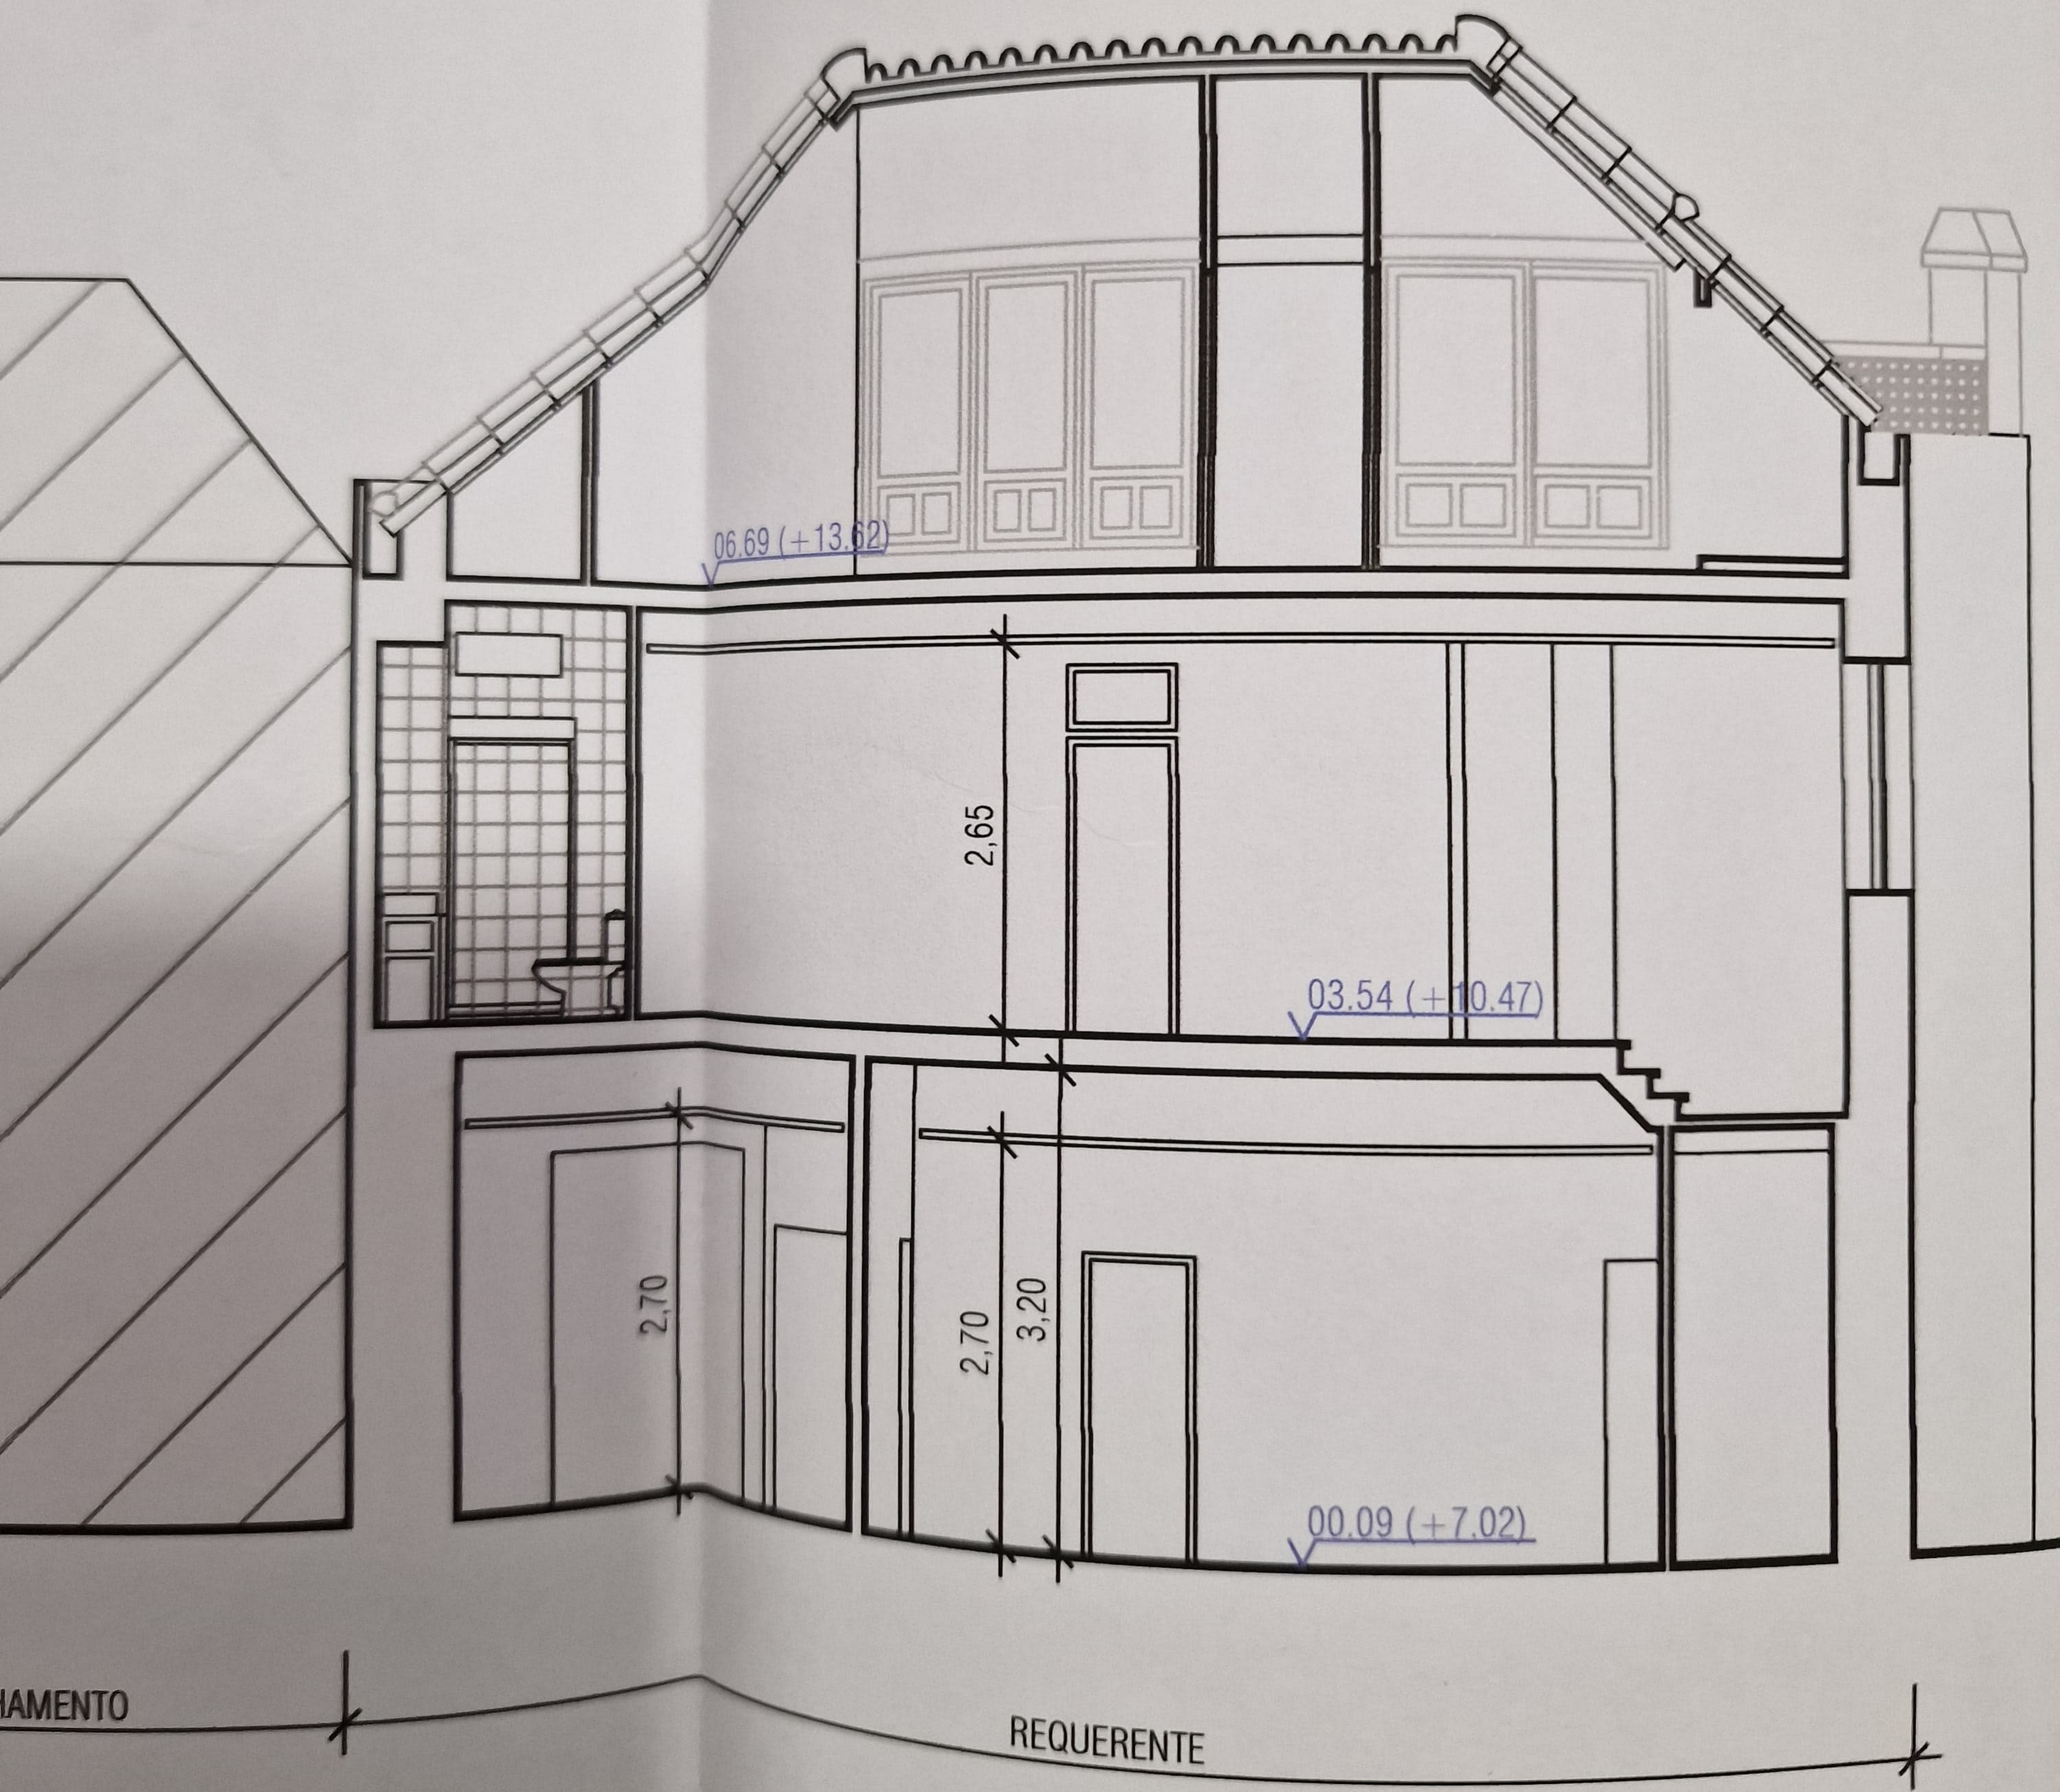

CORTE B / B

◁ A
|

